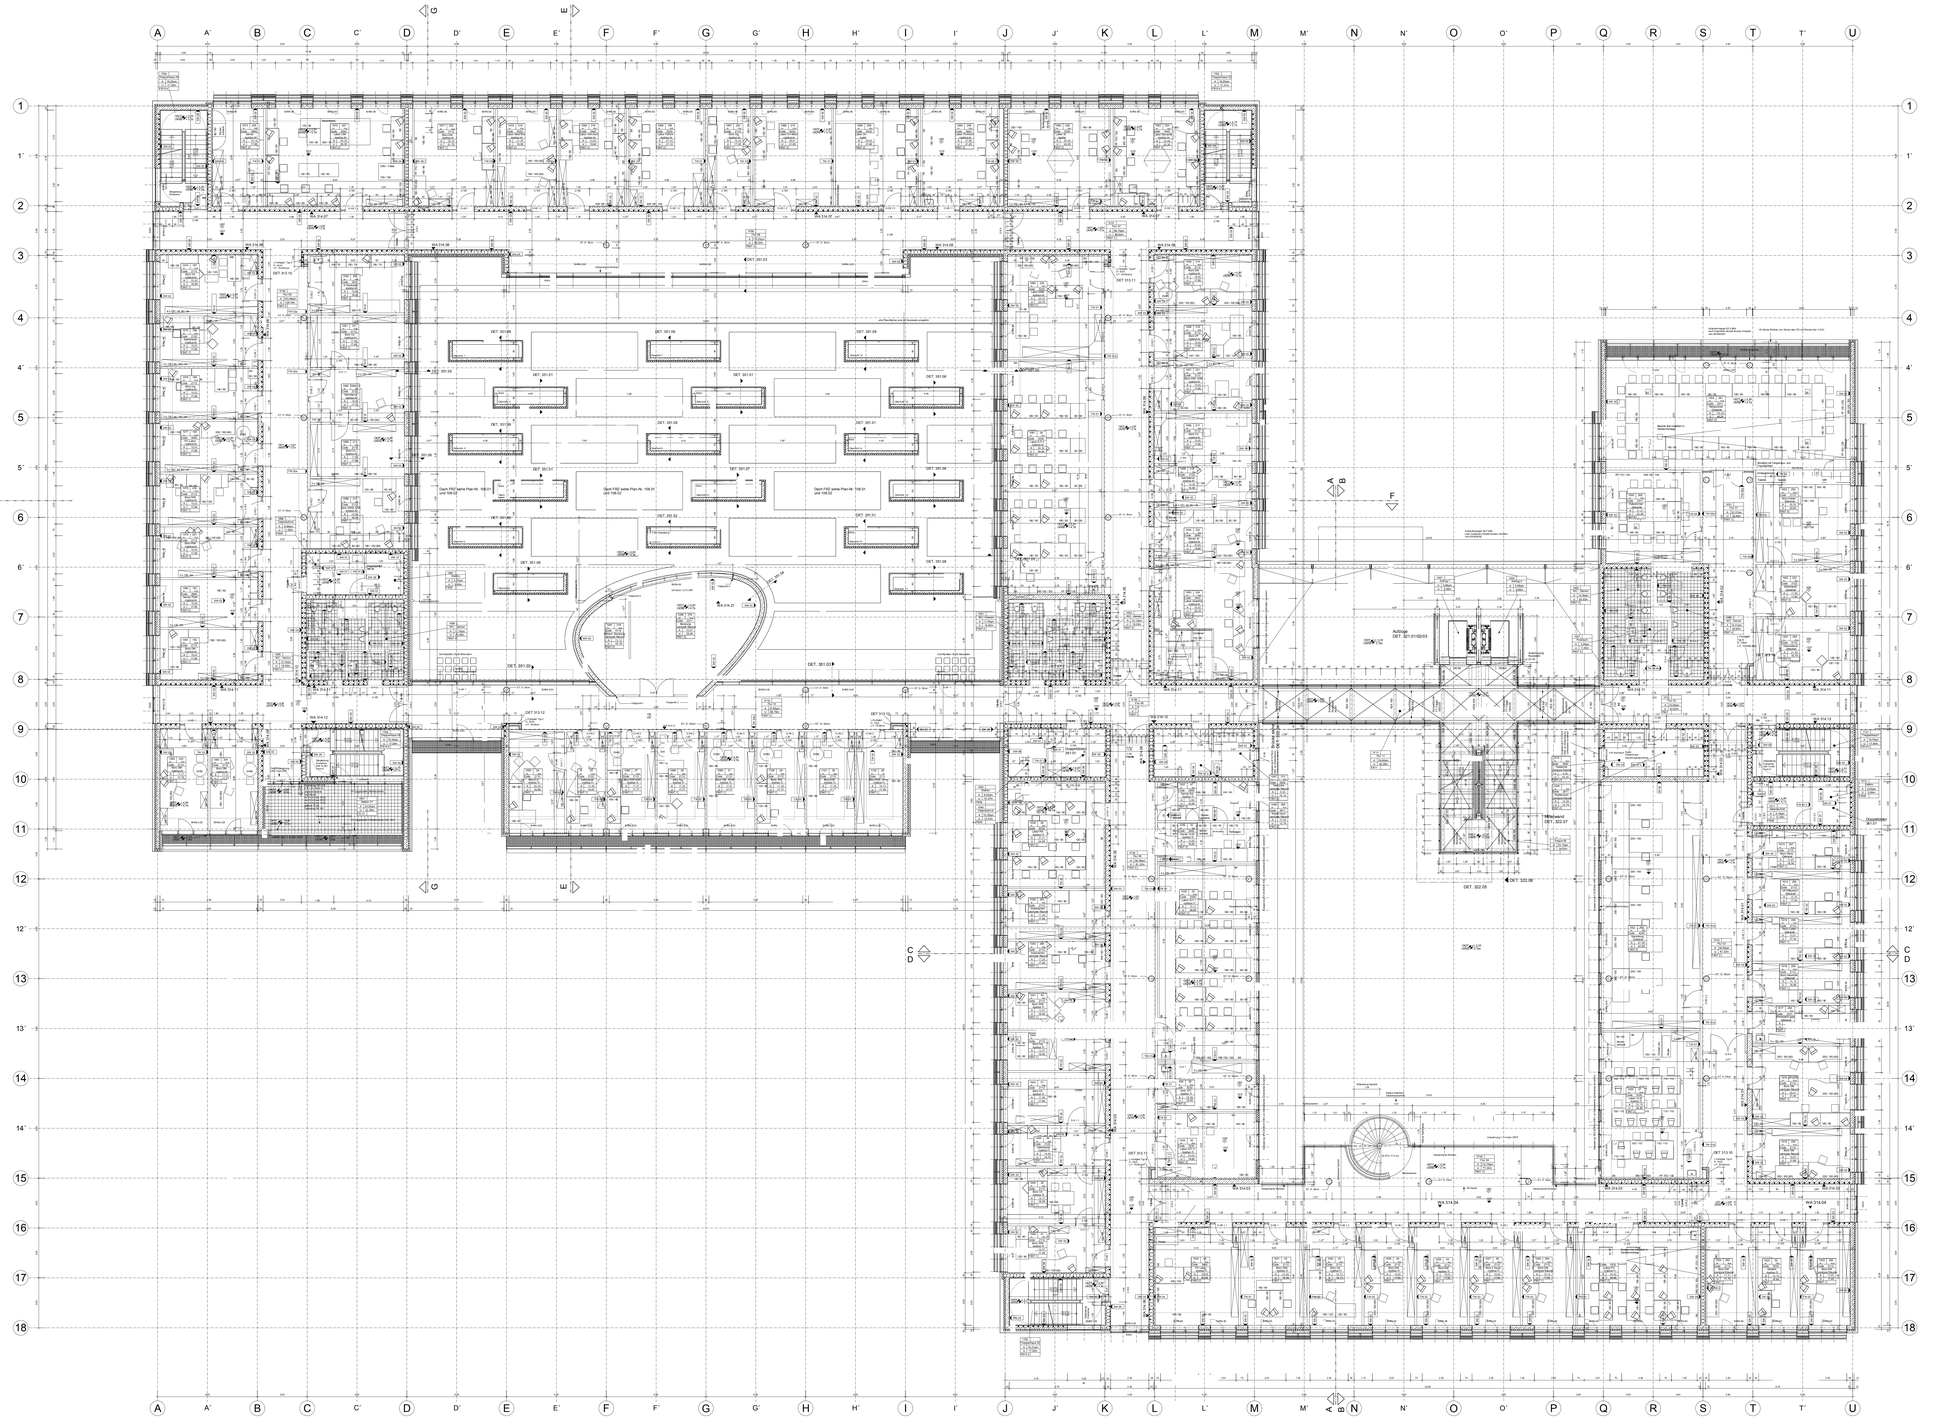

Bemerkungen:

Alle Maße sind eigenverantwortlich auf Plan und Baustelle zu prüfen.

Maßabweichungen sind unverzüglich dem Bauleiter und dem Architekten mitzuteilen.

Projektpläne der Fachplaner sind zu beachten.
Abkürzungen für Projektteile im Planstempel wie folgt:

AR = Architektenplanung
AA = Aussenanlagenplanung
AT = MSR-Planung
EL = Elektroplanung
ER = Erschliessungsplanung
HS = Heizungs-/ Sanitärplanung
LK = Lüftungs-/ Kühlungsplanung
TW = Tragwerksplanung

Fussboden,Decken und Wandaufbauten siehe separate Listen

OKFF Erdgeschoß = +/-0,00 entspricht 158,00 m über NN

Alle Maße ab OKFF, falls nicht anders im Plan vermerkt

Allgemeines:

OKFF OKRB — OKFF ... Oberkante Fertigfußboden; OKRB ... Oberkante Rohbau

Wert Wert — Lichte Raumhöhe von OKFF bis UK Abhangdecke

Wert — Lichte Raumhöhe von OKFF bis UK Rohdecke

Verweis auf andere Pläne: DET. 301.02

306.02/c — Detailschnitt

WA 314.04 — Wandabwicklung

Raumbuch: Tür/Fenster E.4501; Raumnr. / Raumnr. alt / Code nach RLB / Name / Fläche / Höhe

Wandangabe: Wandbezeichnung, Deckenrandschiene-Typ, CA mit Kantenschutzprofil-Typ, Wandanschluss- Typ, WA mit Schallentkopplung-Typ, Sockelanschluss- Typ

Türbemessung: 0,885 / 2,135 — Lichte Rohbaubreite / Rohbauhöhe von OKF bis UK-Sturz

Fensterbemessung: 0,76 / 2,50 — Lichte Rohbaubreite / Lichte Rohbauhöhe

Schraffuren:

Materialien:

- Stahlbetonfertigteil
- Stahlbeton (Stb)
- Schichtbeton III
- Mauerwerk
- Brandwand F90A
- Wärmedämmung
- Trockenbau
- Glaswand
- Bodenestrich

Durchbrüche/Schlitze:

- DD bis 5/1 cm — Deckendurchbruch
- DS — Deckenschlitz
- WD bis 5/h cm — Wanddurchbruch
- WS bis 5/h cm — Wandschlitz

Abkürzungen:

A	nichtbrennbare Baustoffe	RA	Rohrachse
AA	Aussenanlagen Ausseranlagen	RDE	Regenfallrohr
BA	Bodenablauf	RR	Regenfallrohr
BRH	Brüstungshöhe	RS	Rauchschutz DIN 18 095
BHRb	Brüstungshöhe Rohbau von OKFF bis OKR Brüstung	RWA	Rauch-Wärmeabzugsanlage
B1	normalentflammbare Baust.	SWS	Senkrechter Wandschnitt
B2	normalentflammbare Baust.	T-30	Abschlusstür T-30 Tür nach DIN 4102
DA	Dachablauf	T-90	Zugelassene T-90 Tür nach DIN 4102
DD	Deckendurchbruch	UHD	Unterhangdecke
DS	Deckenschlitz	UK	Unterkante
DT	Drempeltür	UKD	Unterkante Rohdecke
FFB	Fertigfußboden	UL	Unterlage
FS	Fundamentsohle	UZ	Überzug
FST	Fertig Stufe	WD	Wanddurchbruch
F30	Feuerhemmend	WS	Wandschlitz
F60	Feuerhemmend	WWS	Waagerechter Wandschnitz
F90	Feuerbeständig		
HK	Heizkörper		
IK	Installationskanal		
KB	Kanalschiffe		
OK	Oberkante		
OKFF	Oberkante Fertigboden		
OKRB	Oberkante Rohboden		

Index	Datum	Gezeichnet	Änderung

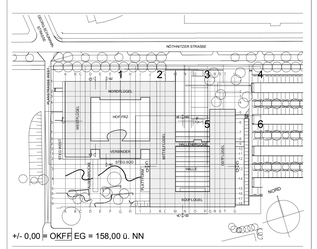

+/- 0,00 = OKFF EG = 158,00 ü. NN

AFU-BAU

LIEGENSCHAFT: TECHNISCHE UNIVERSITÄT DRESDEN, NÖTHNITZER STR.

DIENSTSTELLE

LIEGENSCHAFTSNUMMER: 1 2 1 1 8 E 0 1 0 1

BAUVORHABEN: TECHNISCHE UNIVERSITÄT DRESDEN NEUBAU FAKULTÄT INFORMATIK

ENTWURFSVERFASSER: ARGE INFORMATIK - ARCHITEKTENGEMEINSCHAFT ULF ZIMMERMANN - CODE UNIQUE ARCHITEKTEN
WILHELM-FRANKE-STRASSE 67, 01219 DRESDEN
TEL.: 0351 4671111 FAX: 0351 4706175

PLANINHALT: GRUNDRISS 1. OBERGESCHOSS

PLANART: AR — PLANNR.: G1 0 3 — INDEX:

MASSSTAB 1 : 1 5 0

PLANERSTELLER: ARGE INFORMATIK, WILHELM-FRANKE-STRASSE 67, 01219 DRESDEN, TEL.: 0351 4671111 FAX: 0351 4706175

BEARBEITET — GEZEICHNET — GEPRÜFT

PLANDATUM: 2 4 . 1 1 . 0 3

HERSTELLUNGSDATUM

BAUTRÄGER/in: STAATSBETRIEB SÄCHSISCHES IMMOBILIEN-UND BAUMANAGMENT NIEDERLASSUNG DRESDEN II OSTRA- ALLEE 23 01067 DRESDEN TELEFON: 47350

FORMAT / MAß: 1 2 5 0 x 8 9 0 (BL / BR / SO)

UNTERSCHRIFT/DATUM